



1:5

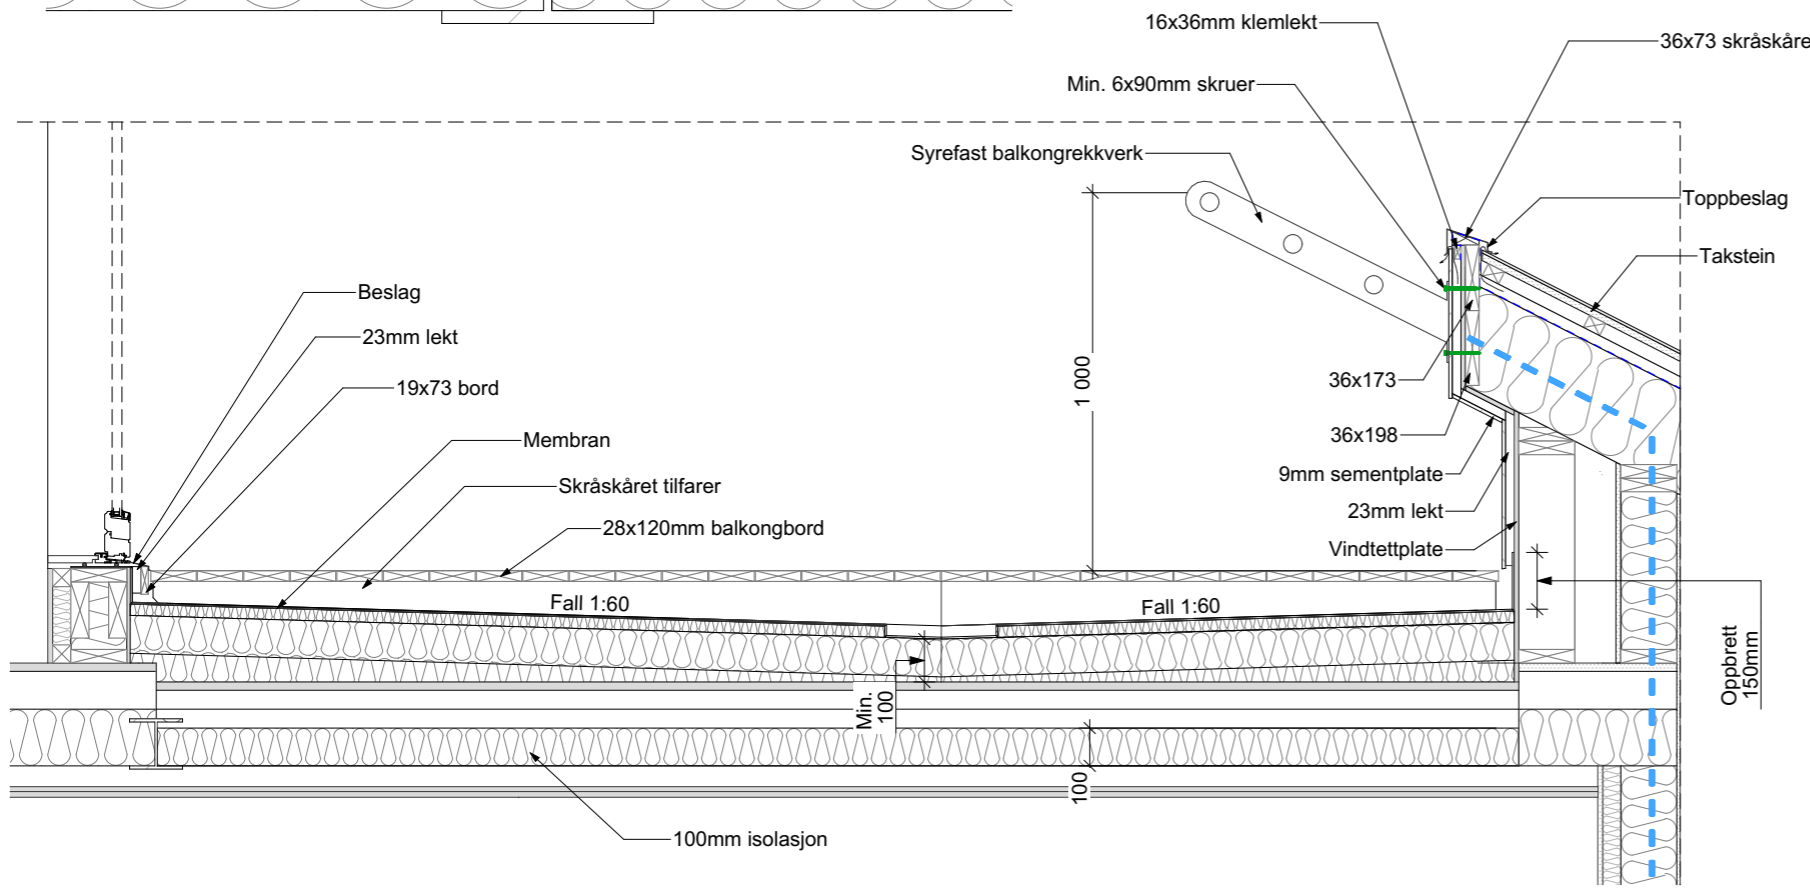

1:20

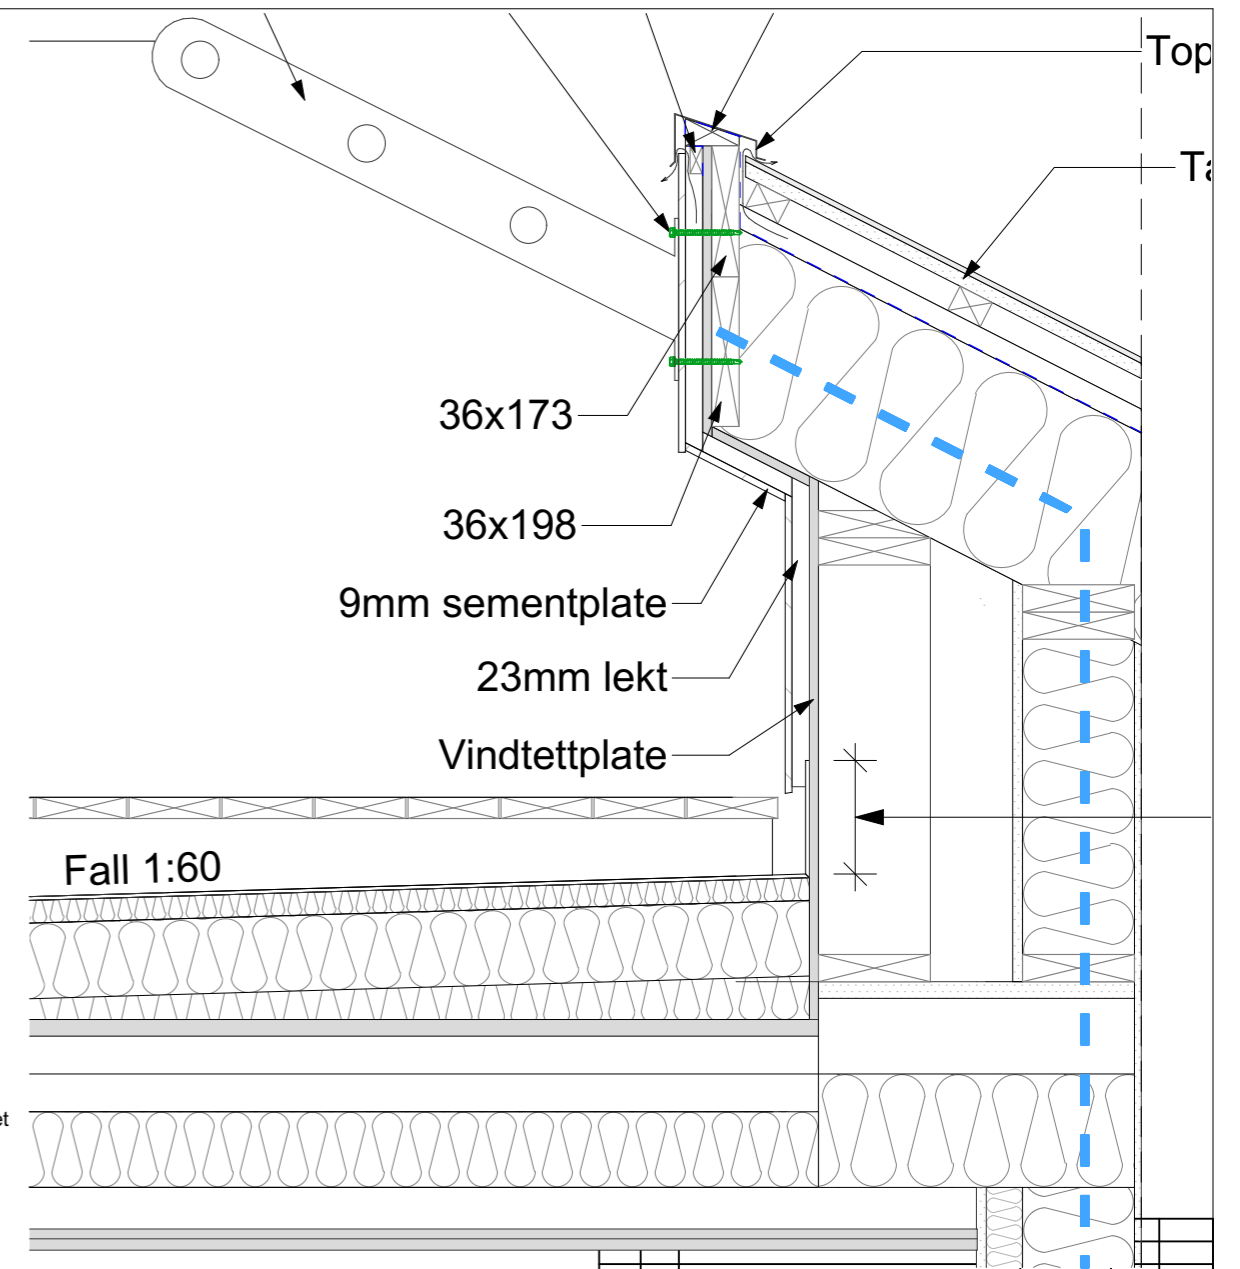

1:10

- Søyler og dragere er dimensjonert ut fra snølast på 3,5kN/m². Referansehastighet, vind:22 m/s.
- For isolasjonsmengder og U-verdier, Se varmetapsberegninger.

P	49	Oppdatert etter små justeringer på 1:100	13.01.2021	SAL	SE
Rev	Nr	Beskrivelse	Dato	Sign	Kontr
4-mannsbolig					
Fase Arbeidsteigning			Gnr./Bnr./Festnr.: 414/270		
			Lokalisering: N		
			Arktekt:		
Kontroll prosjekt.			Kontr.: Kontr. dato: SE 09.07.20		
DAK av:			Revisjon nr. SAL P		
Hustype: Spesial			Dato publisert: 09.07.20		
Arkivnr.: 71		Tegningsnr.: C61-4		Ark: Målestokk A3 1:20, 1:5, 1:10	
Type tegning: Takveranda					
Denne tegningen tilhører MesterKonsult AS. Etterligning krf. lov om åndsverk av 12.5.1961					